




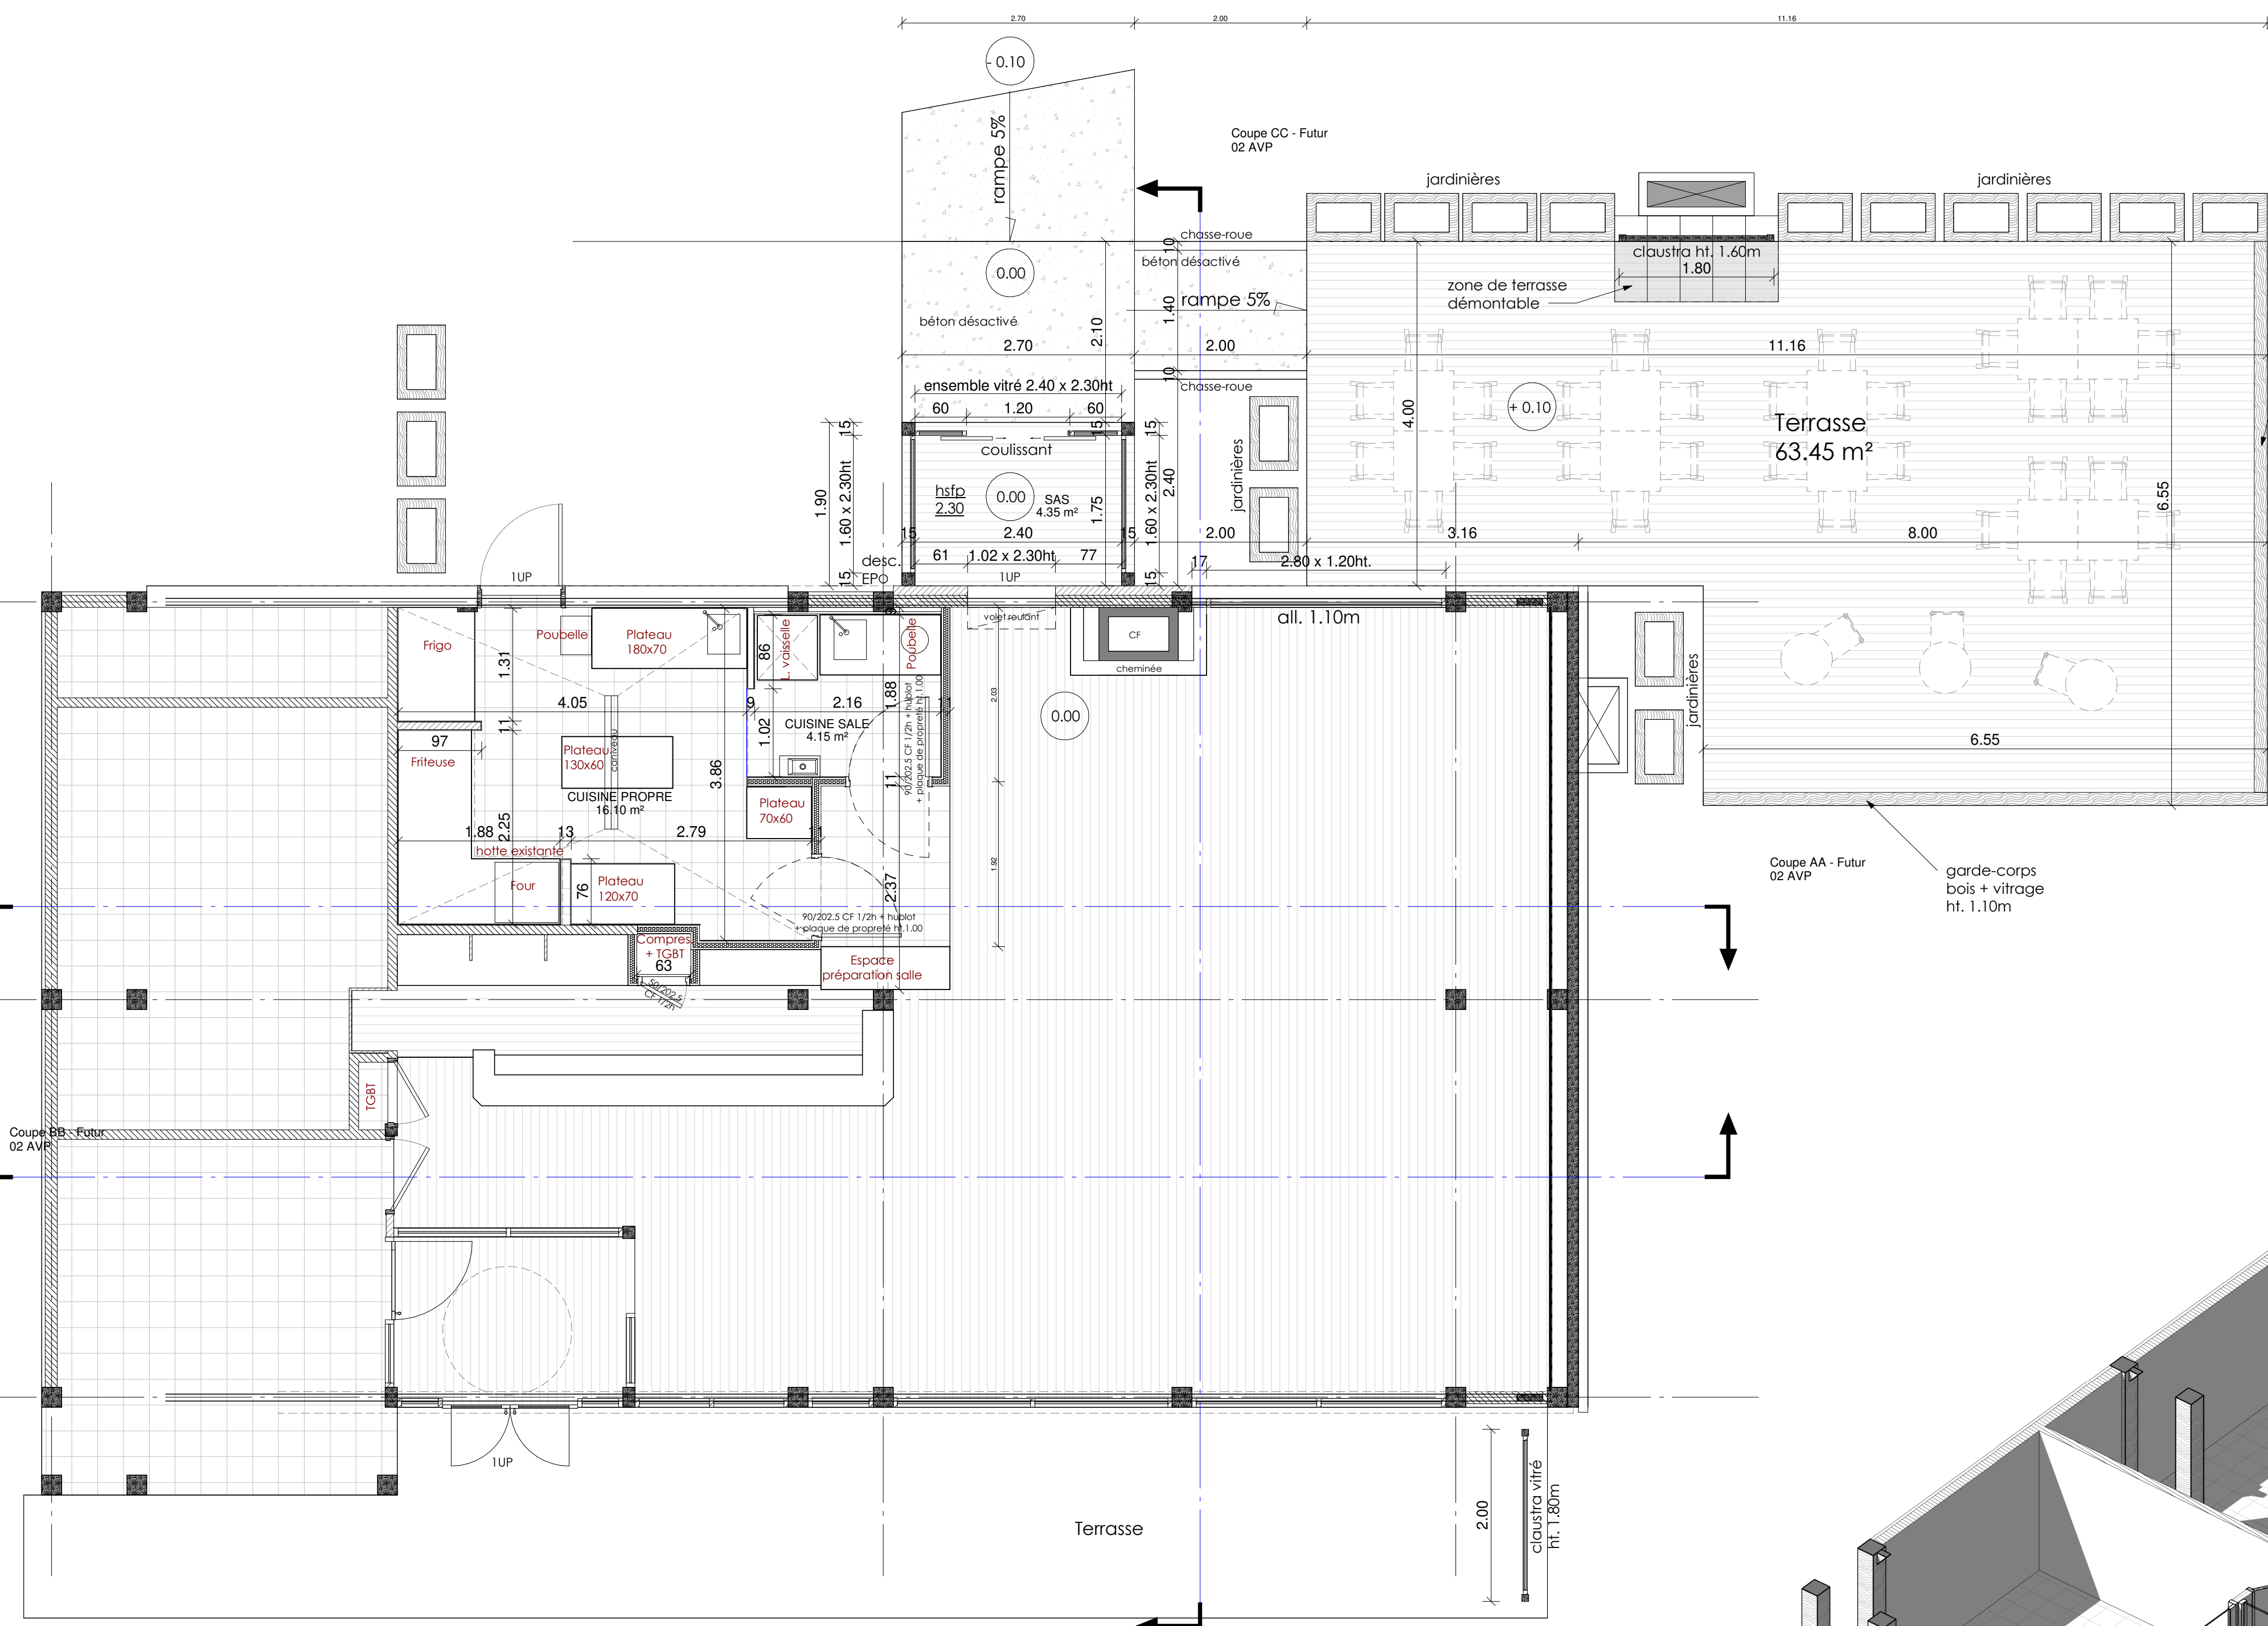


10 - 0 - RDC - futur
1 : 50

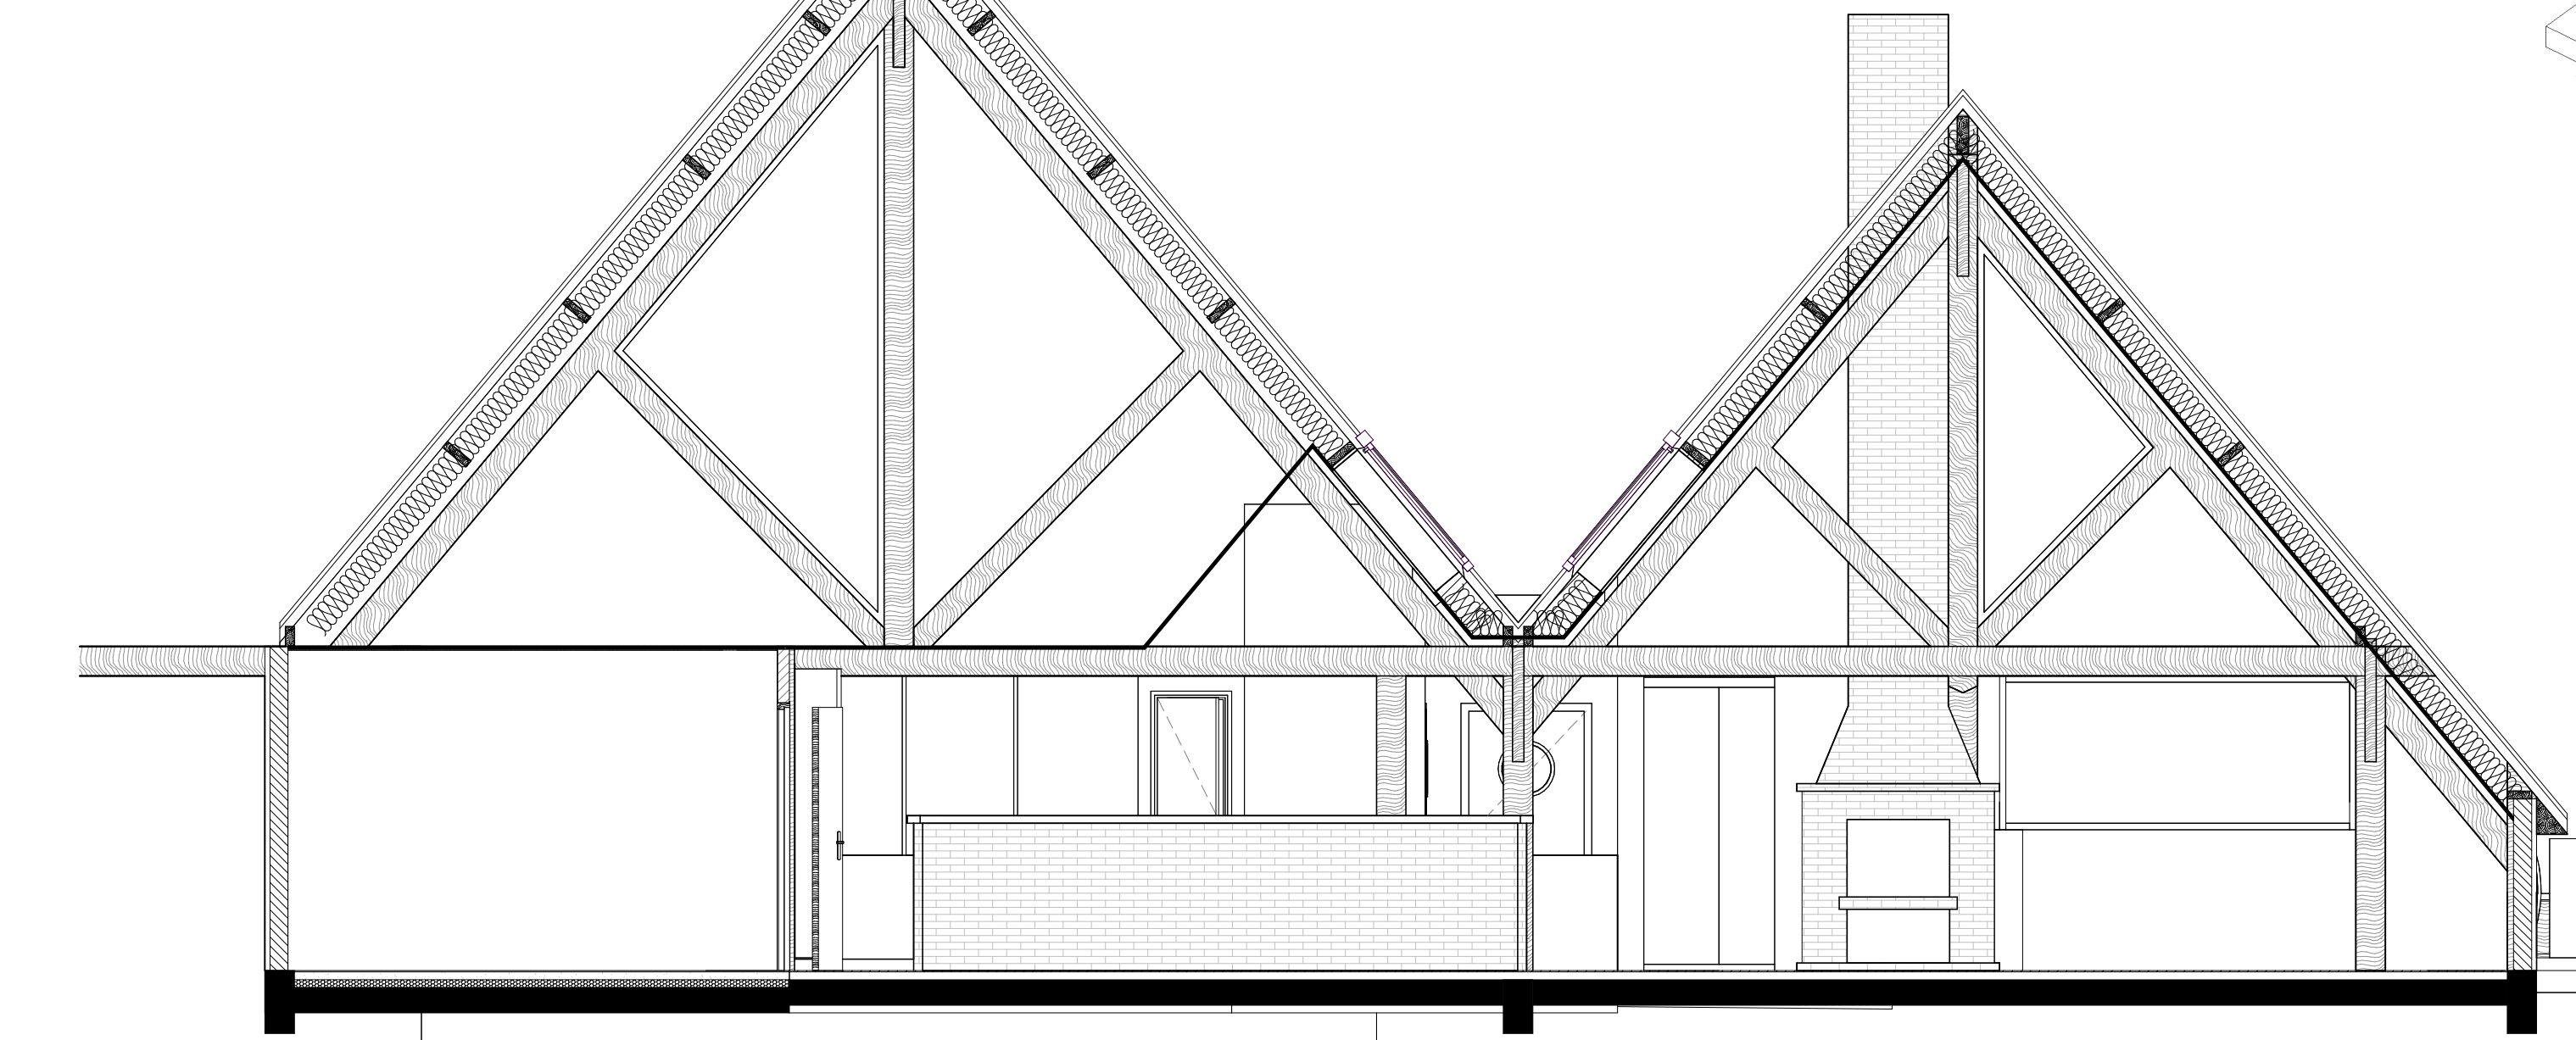


6 - Coupe BB - Futur
1 : 50

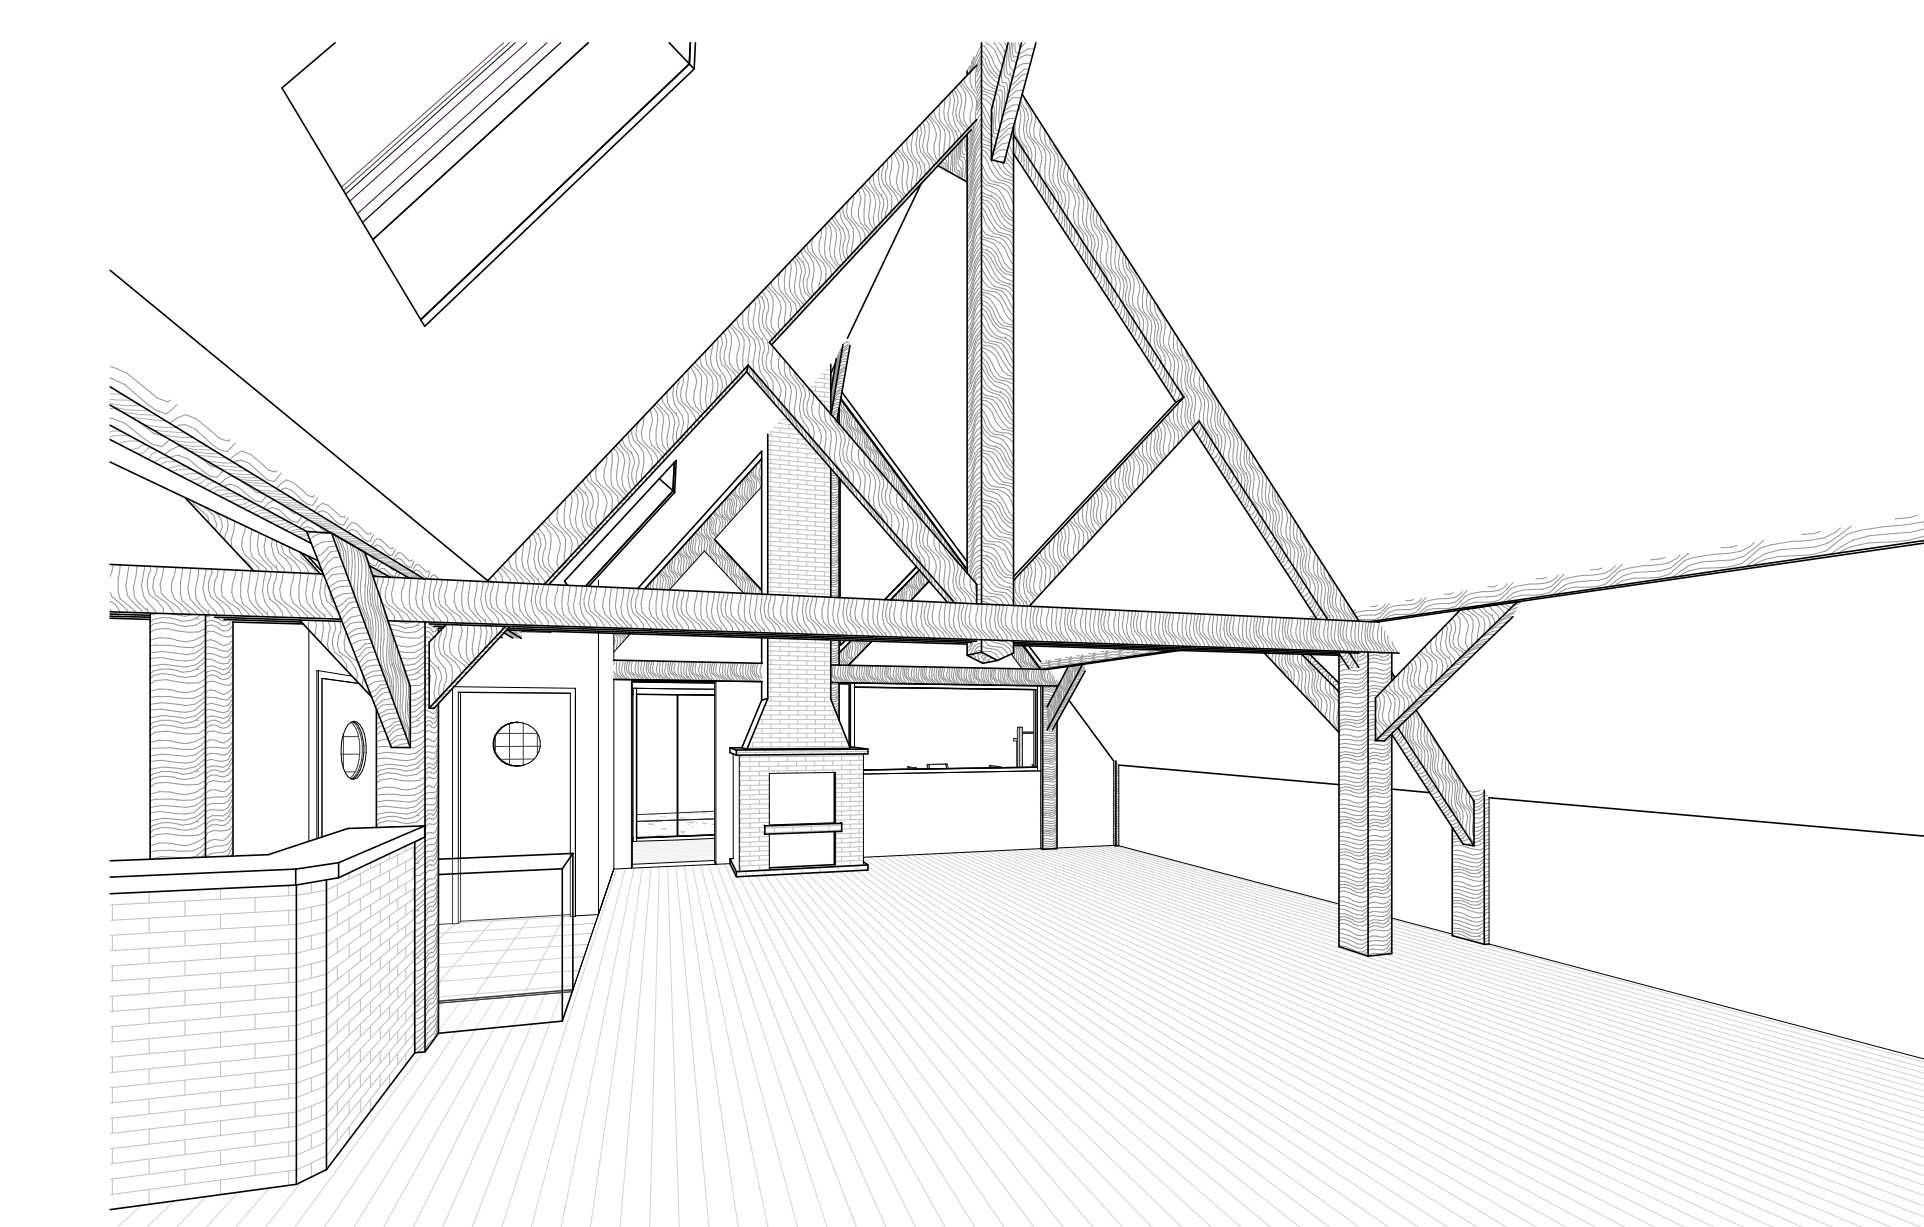


2 - Vue 3D 1 Copie 1

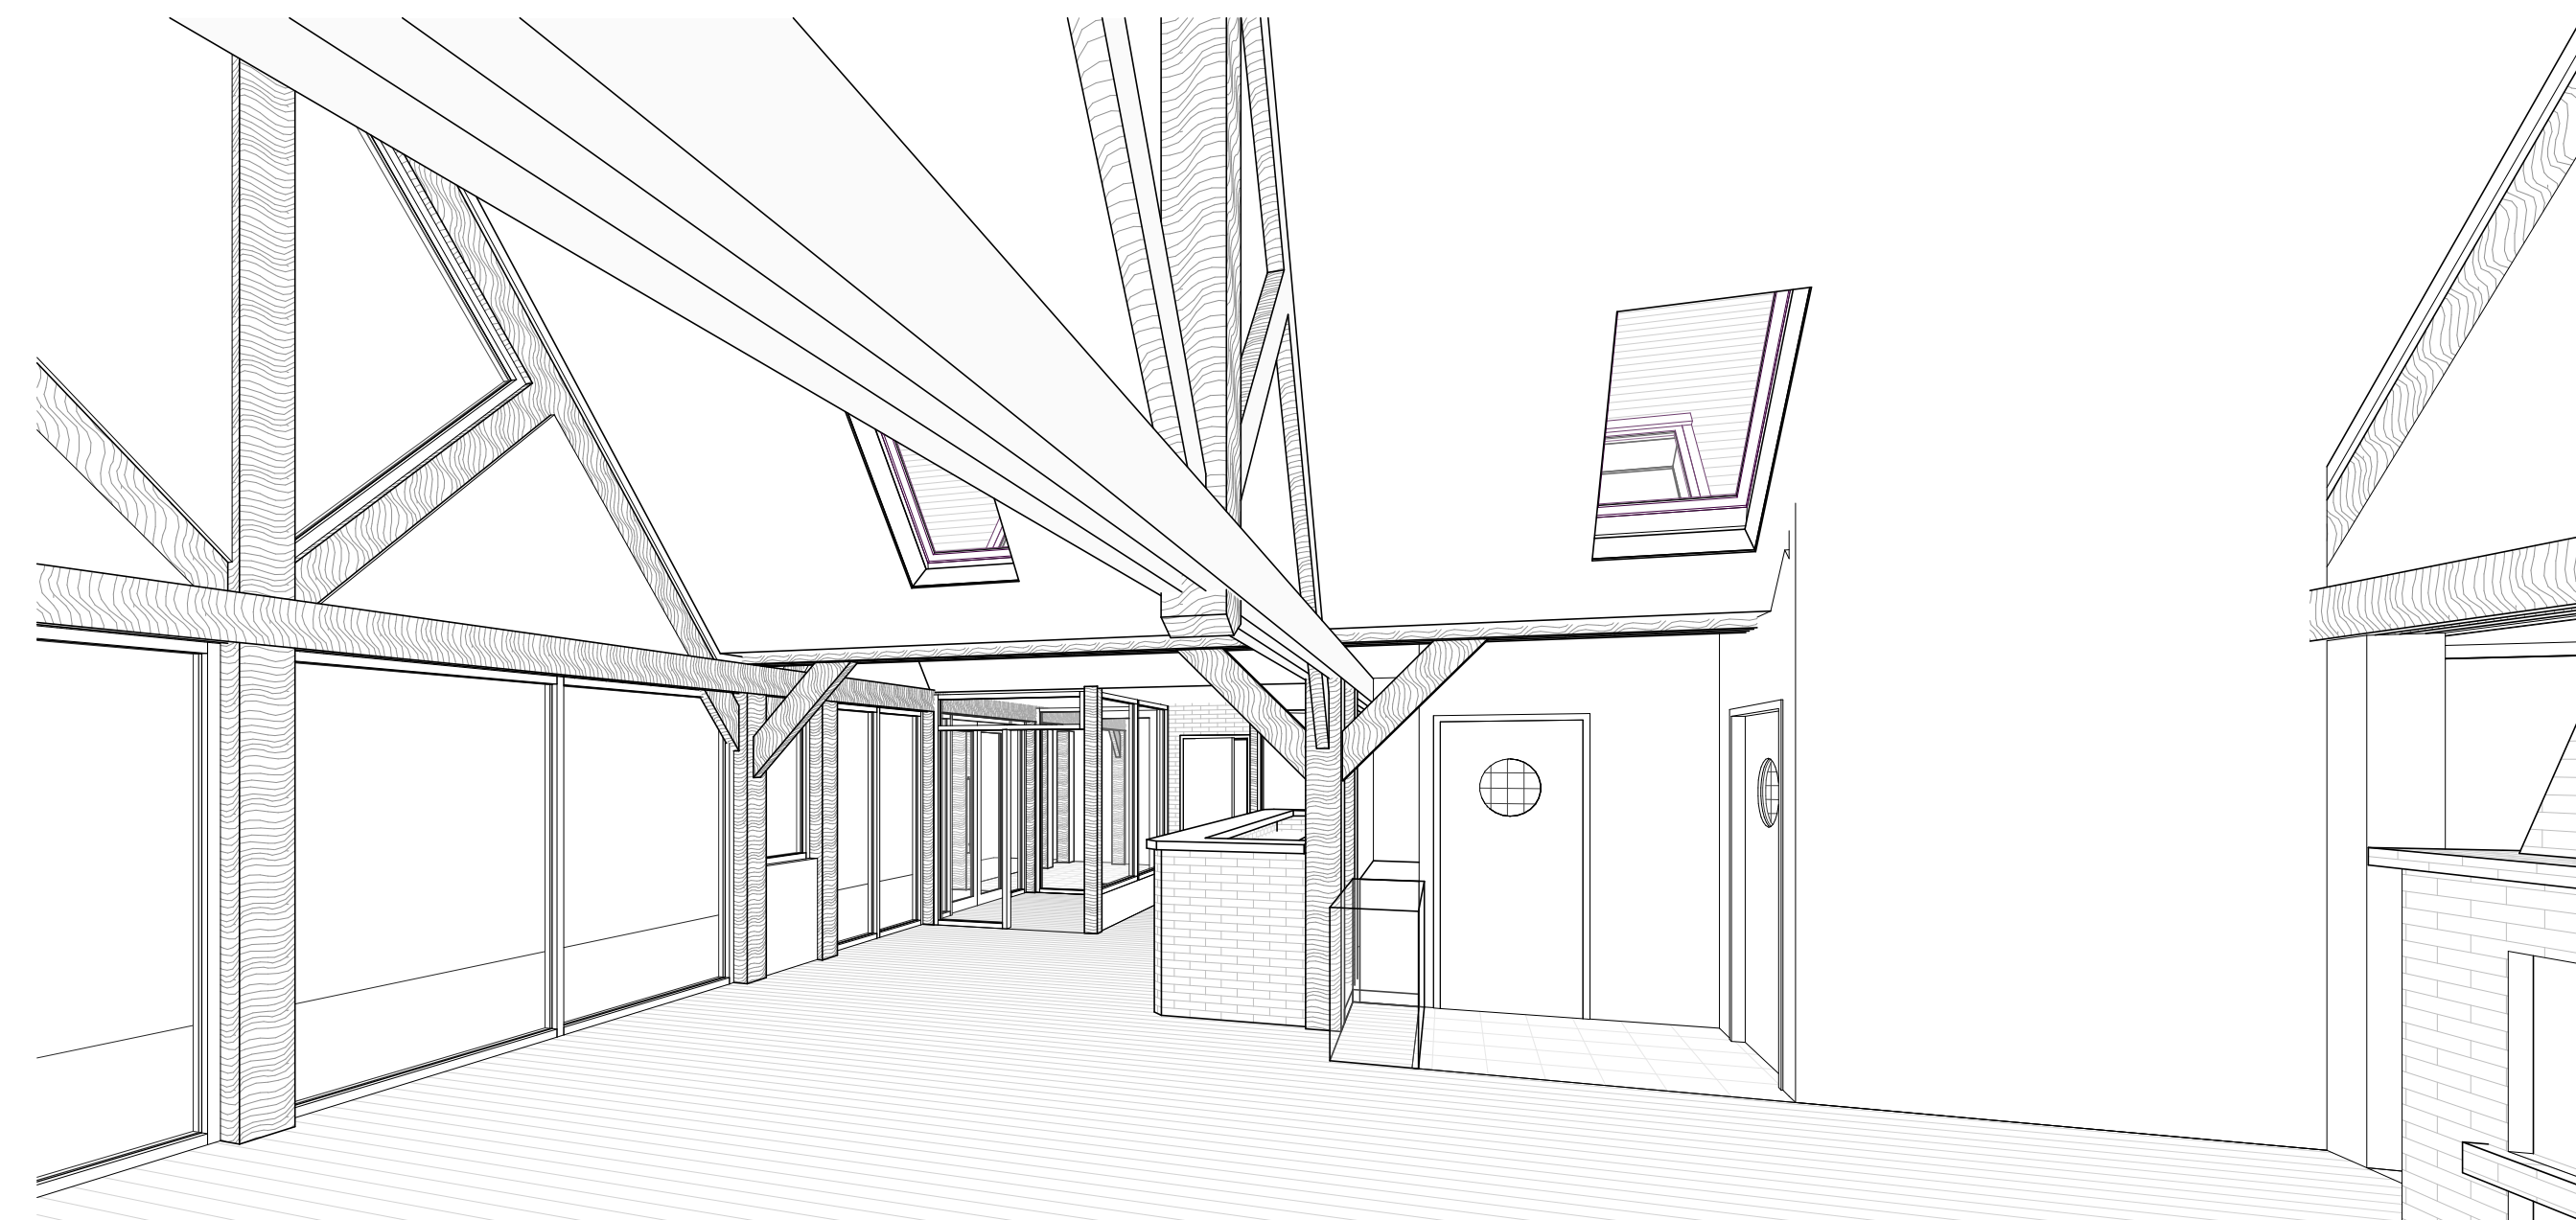


3 - Vue 3D 2 Copie 1

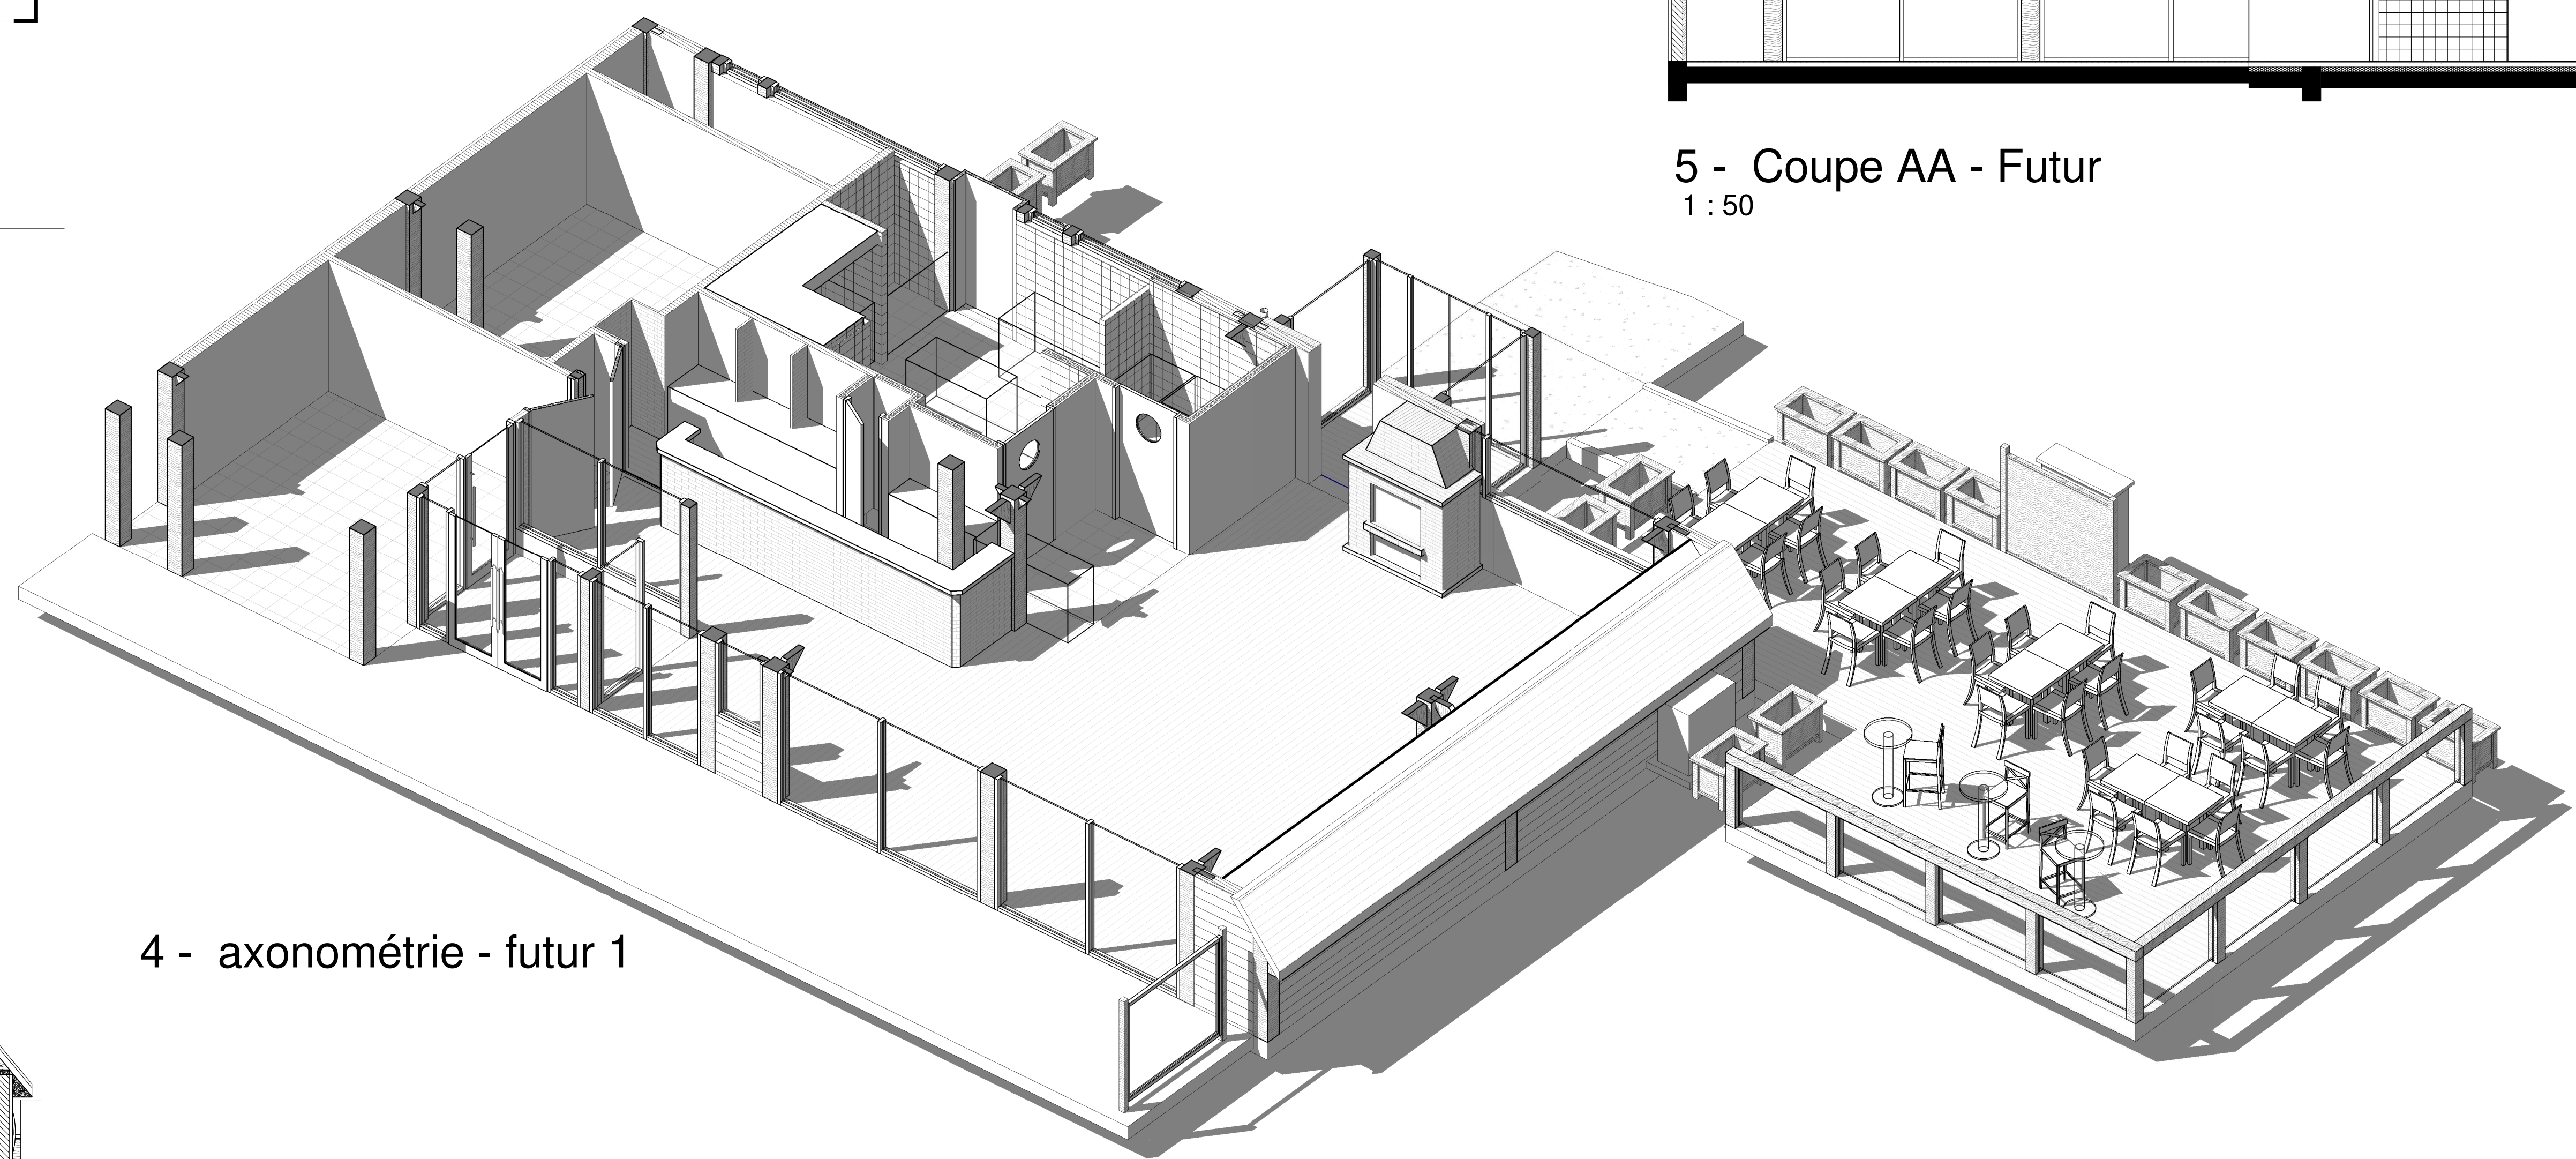

4 - axonométrie - futur 1

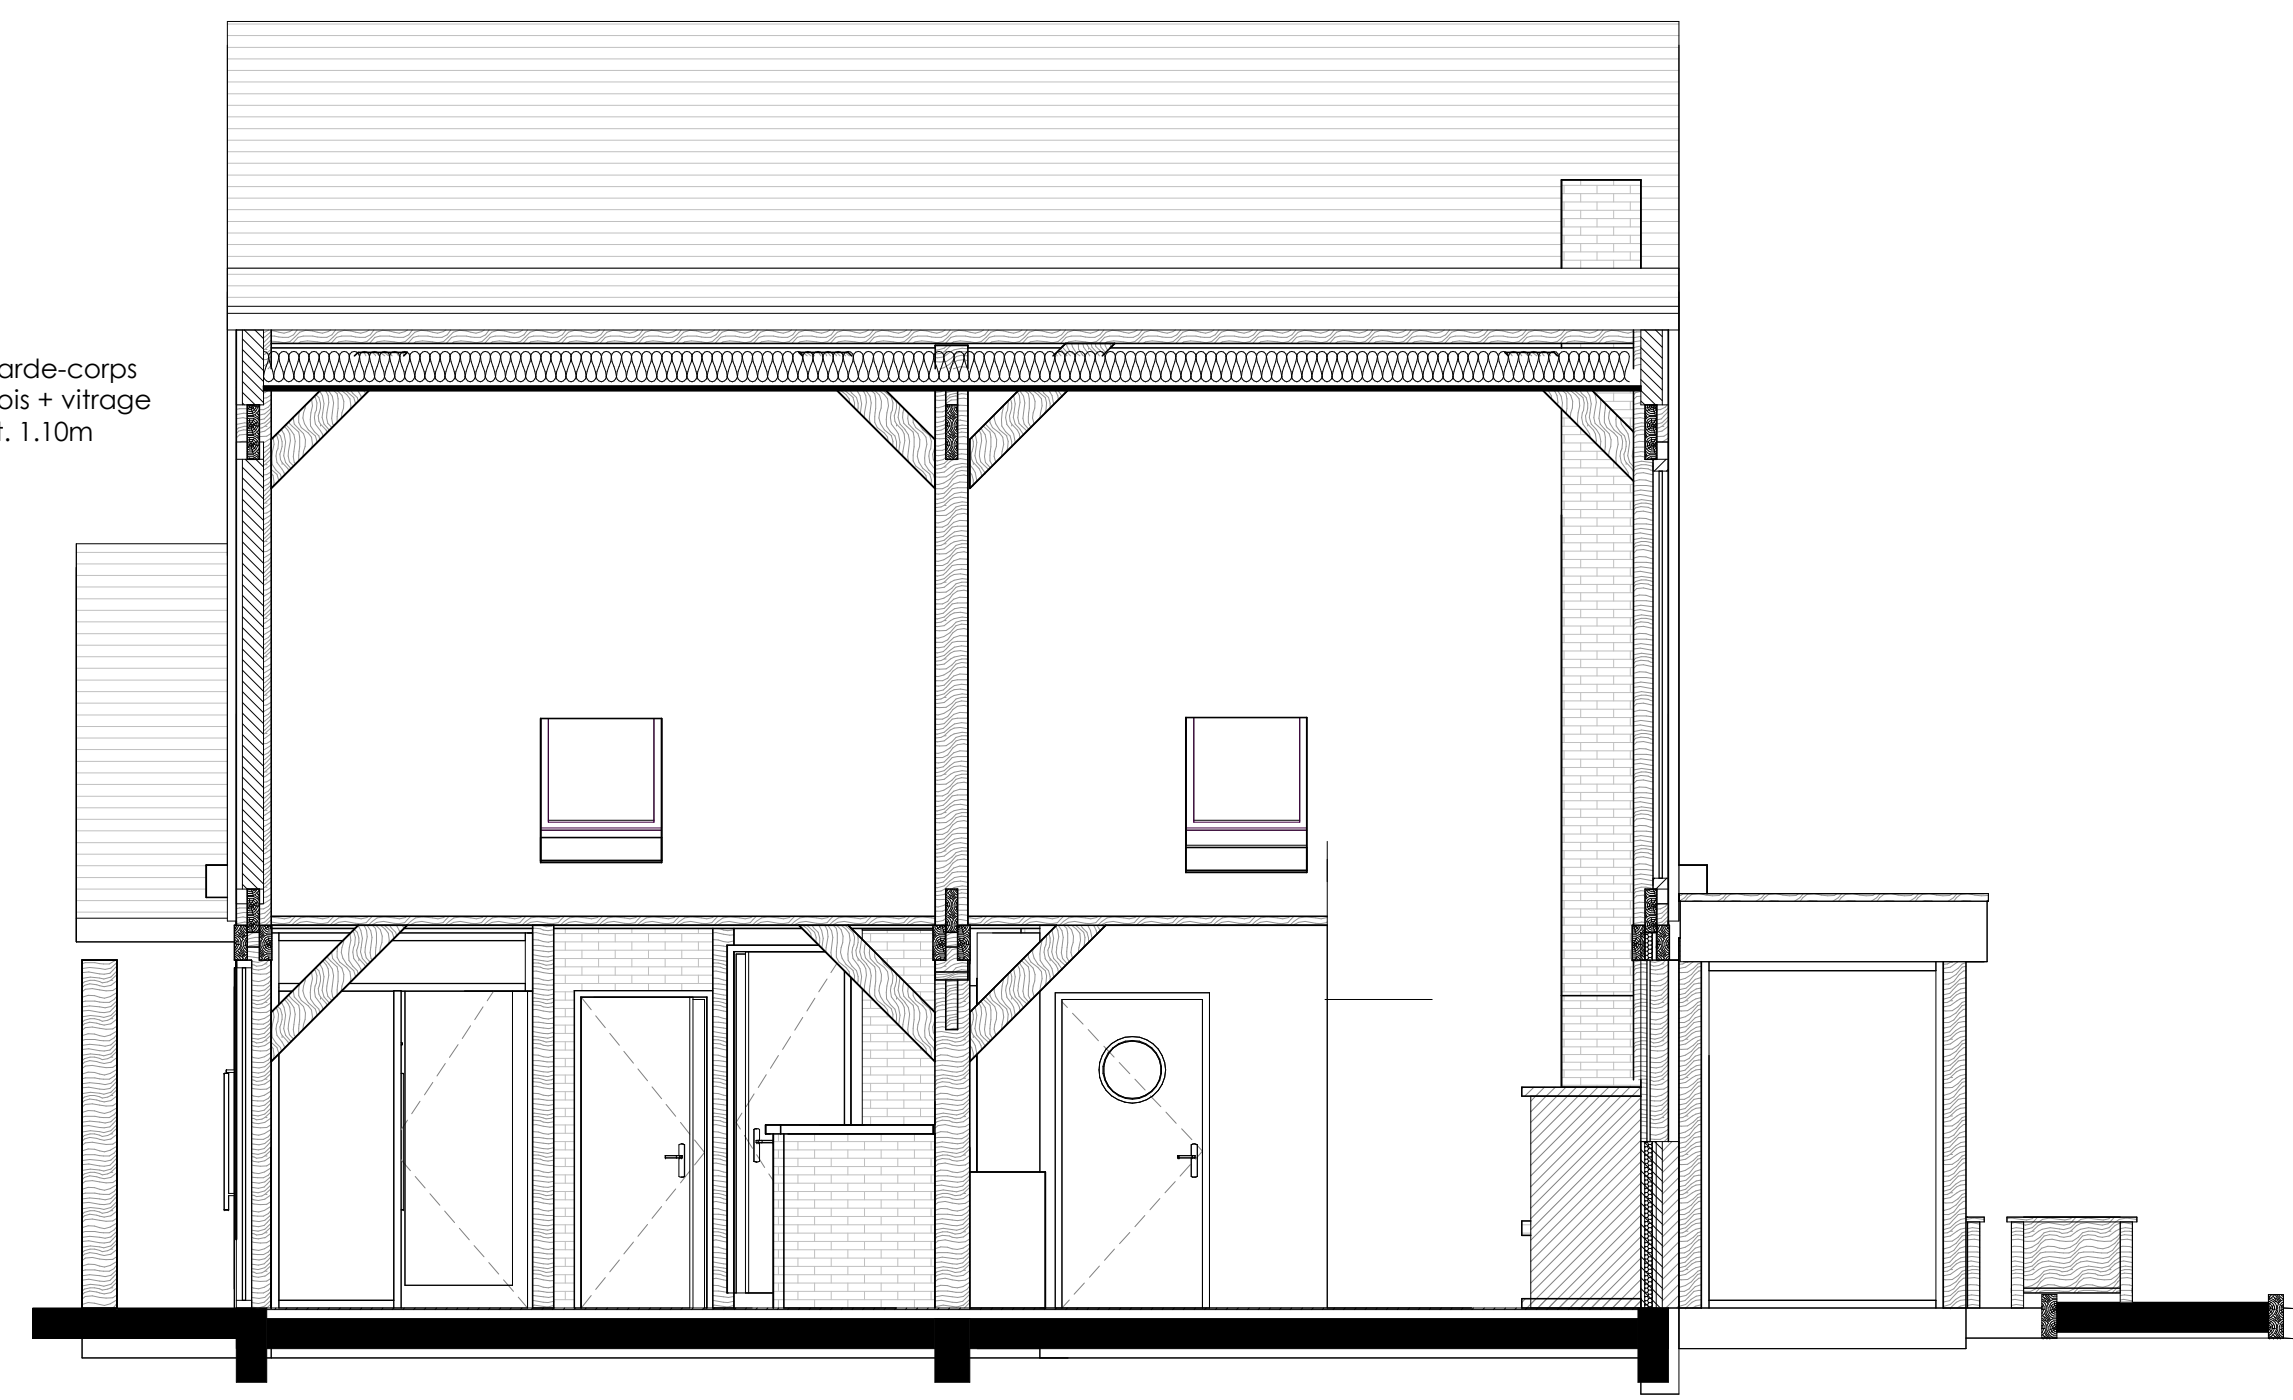


7 - Coupe CC - Futur
1 : 50

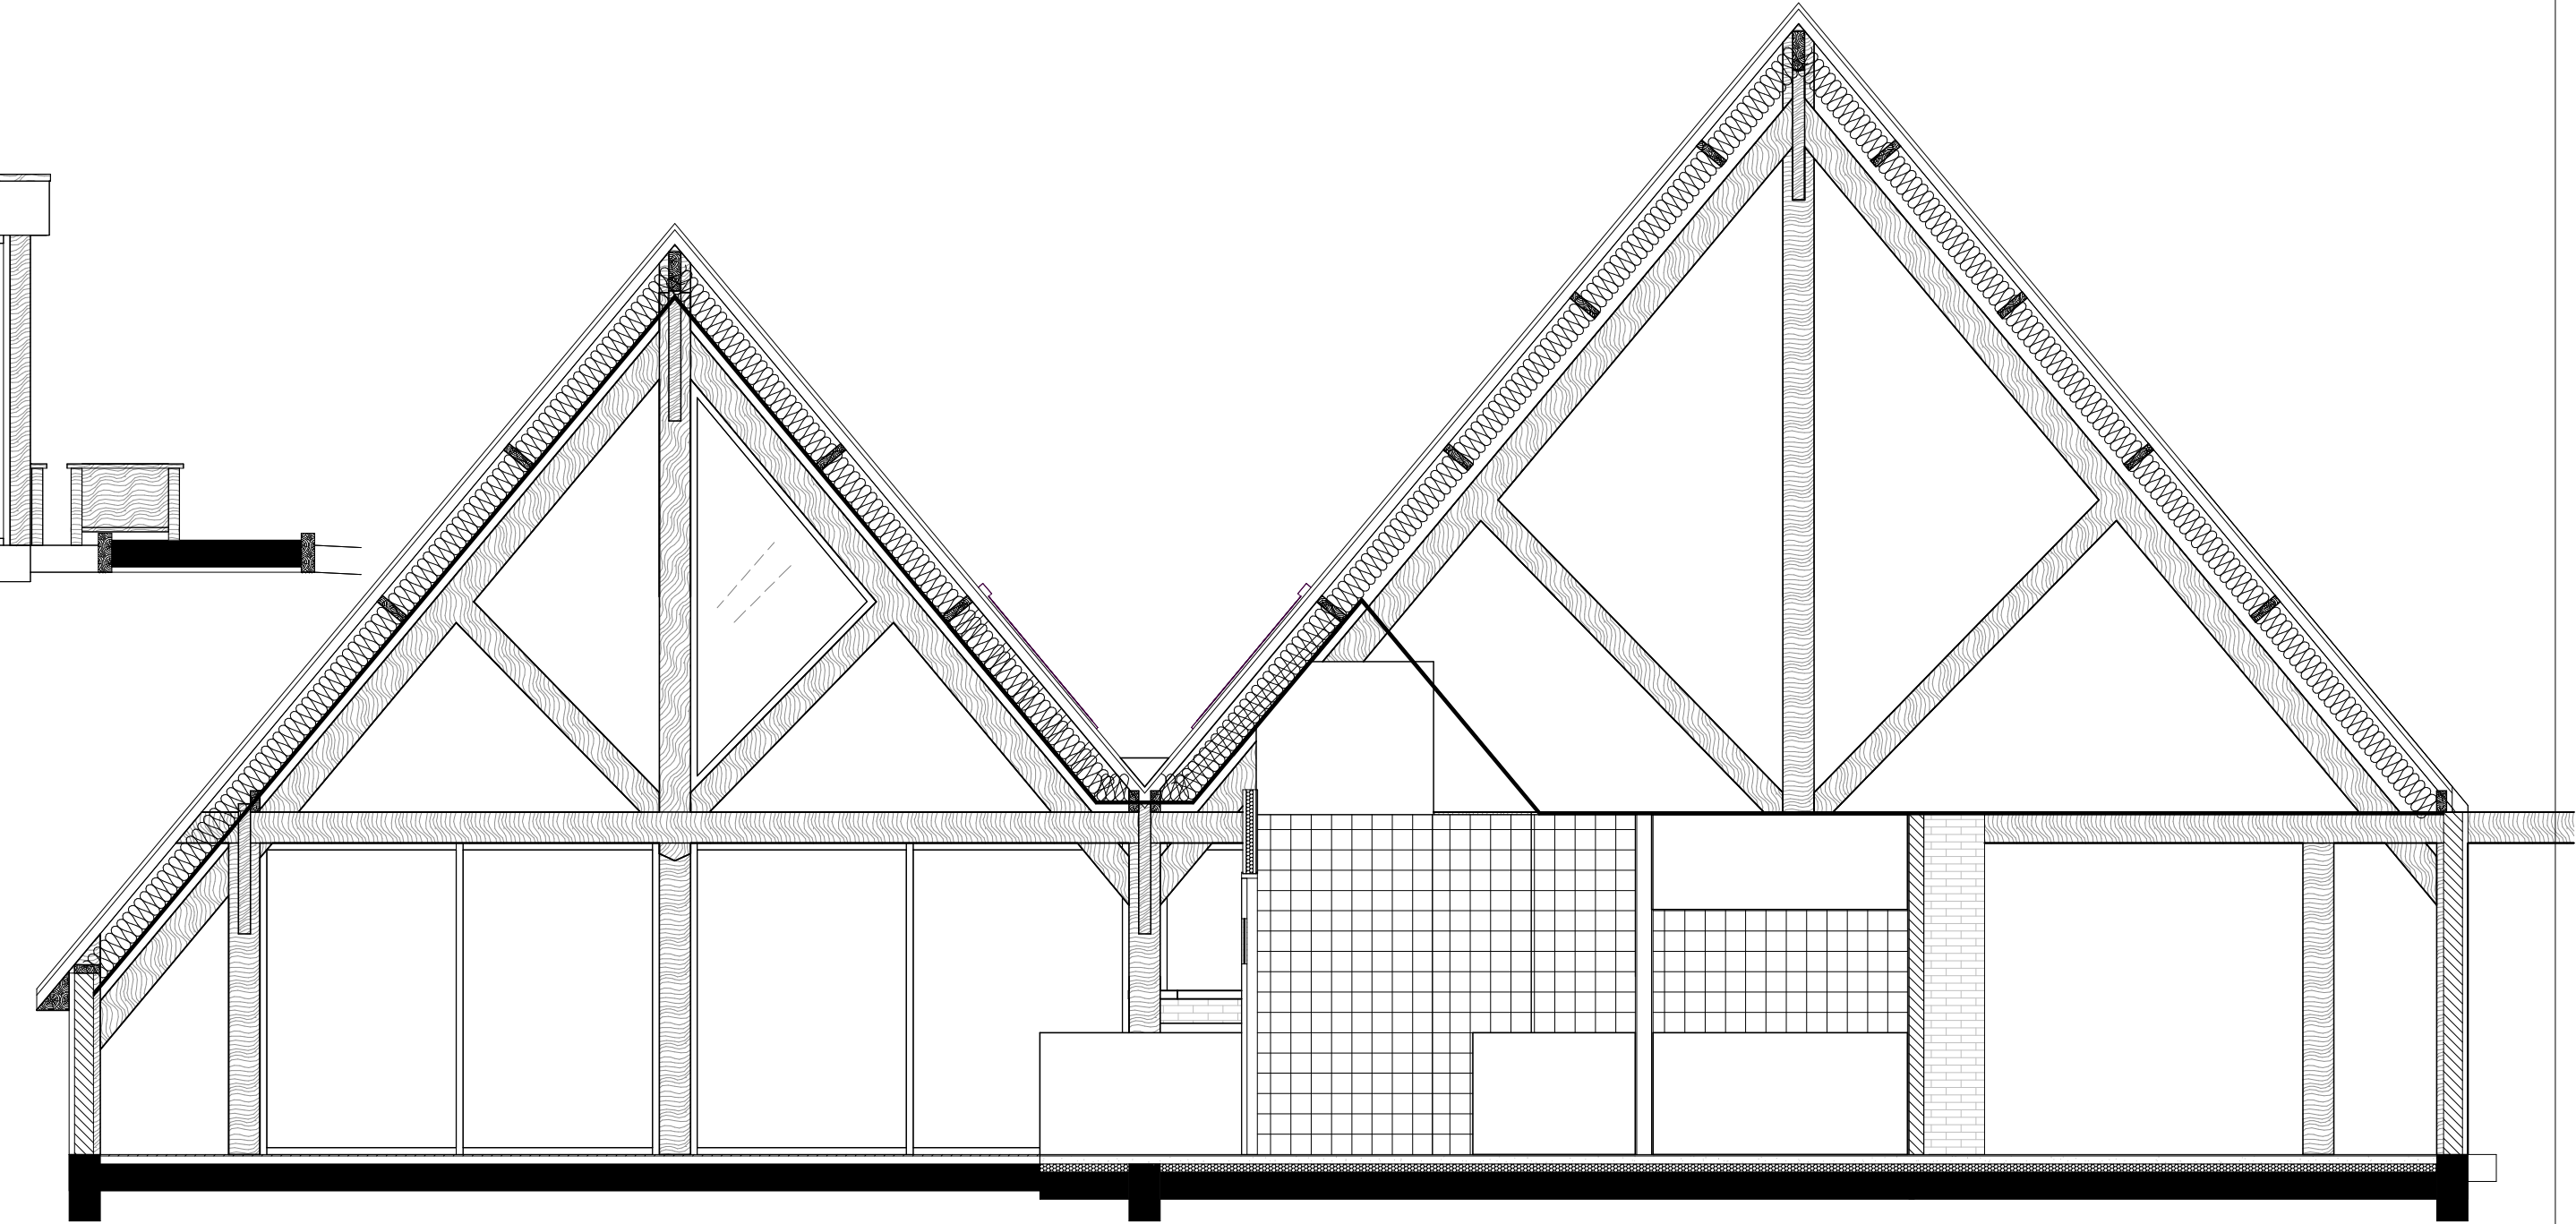

5 - Coupe AA - Futur
1 : 50



8 - Façade nord - futur
1 : 100

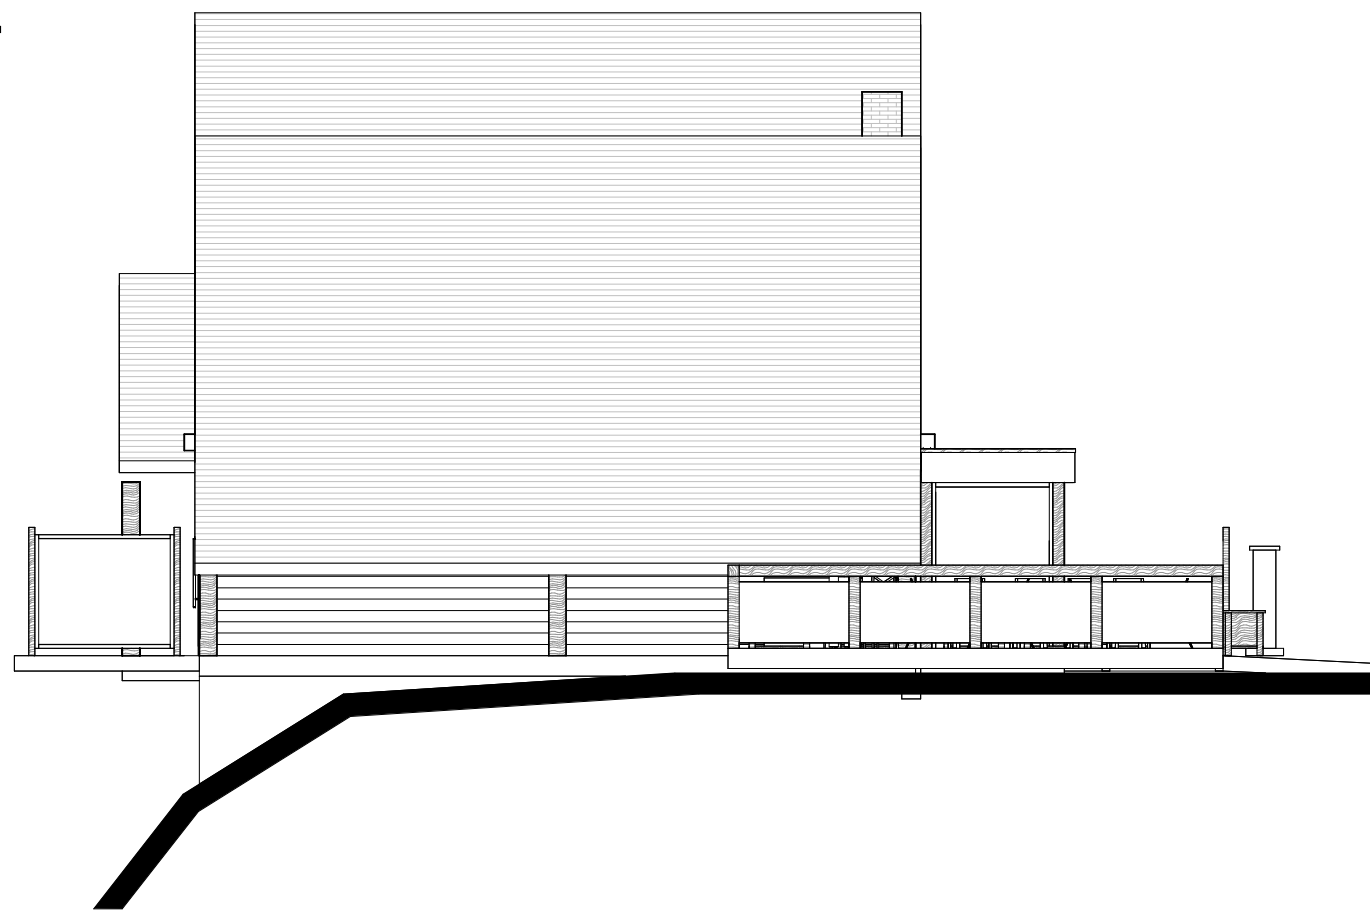

9 - Façade est - futur
1 : 100

F				
E				
D				
C				
B				
A				
Ind.	Modifications	Dates de modif.	par	

MAITRE D'OUVRAGE
Mairie de St Valery sur Somme
80230 Saint Valery sur Somme

OPERATION
Réhabilitation et aménagement du Club House
Port de Plaisance
80230 Saint Valery sur Somme

Plan, coupes, élévations, et volumétries
EXISTANT

Affaire : ACA 20.152	GC	Date : 10/07/2026	Ech : 1/50 1/100	Ref : RDL
----------------------	----	-------------------	---------------------	-----------

EN ACT Architecture
Siège social: Rue Lavoisier - 12 des Prieux Salles - 76200 EUJ
AGENCES: Rouen / Abbeville - 105 rue garterie - 76000 ROUEN - 9 rue du Pont à Picourt 80100 ABBEVILLE
Tél. 02 35 86 10 01 - Fax 02 35 86 80 85 - contact@enact-architecture.fr - www.enact-architecture.fr
s.a.r.l. au capital de 100.000 € - SIRET : 433 851 877 000 19 - APE : 7311 Z

EN ACT
ORCHESTRUM